



① 全体配置図

- 凡例
- ♀ バス停
 - ▲ 門
 - ♥ AED
 - (※屋内の設置箇所は、各棟別略図を参照)

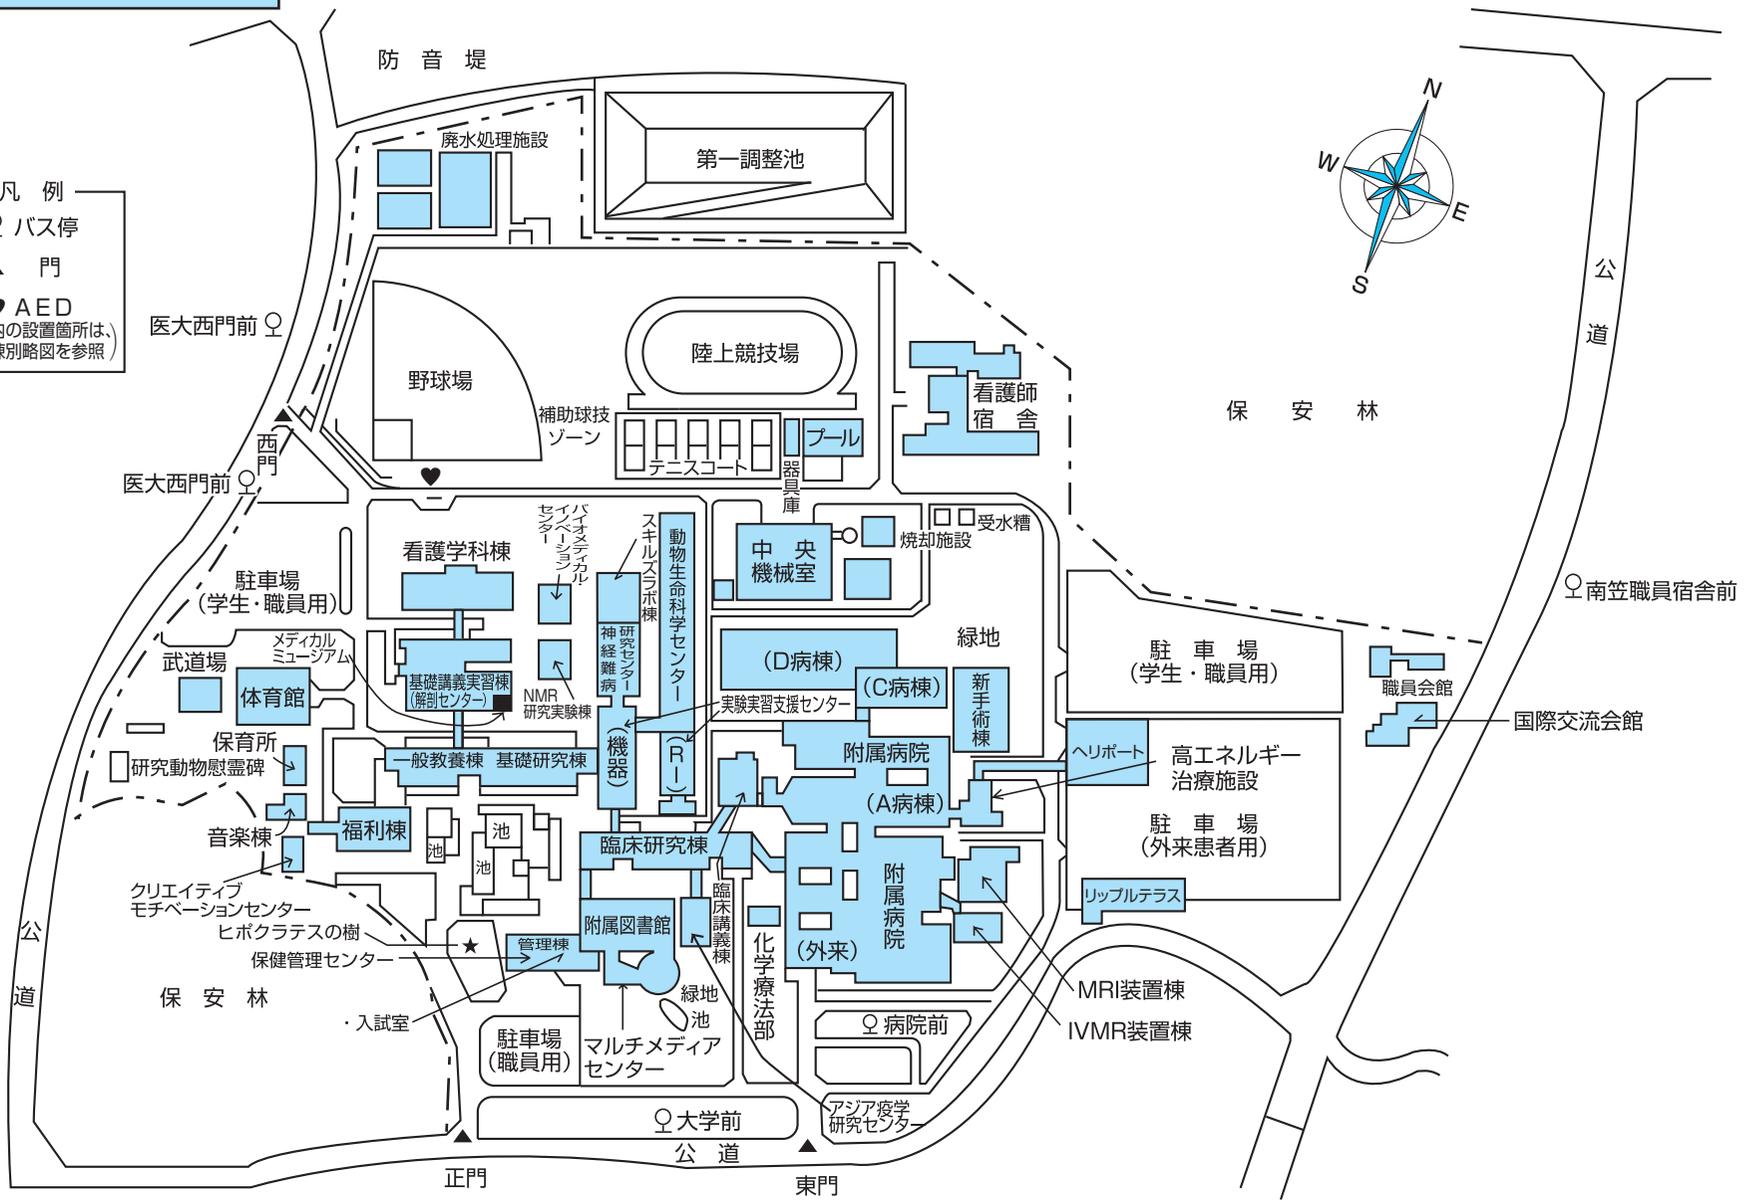

基礎講義・実習棟

2階

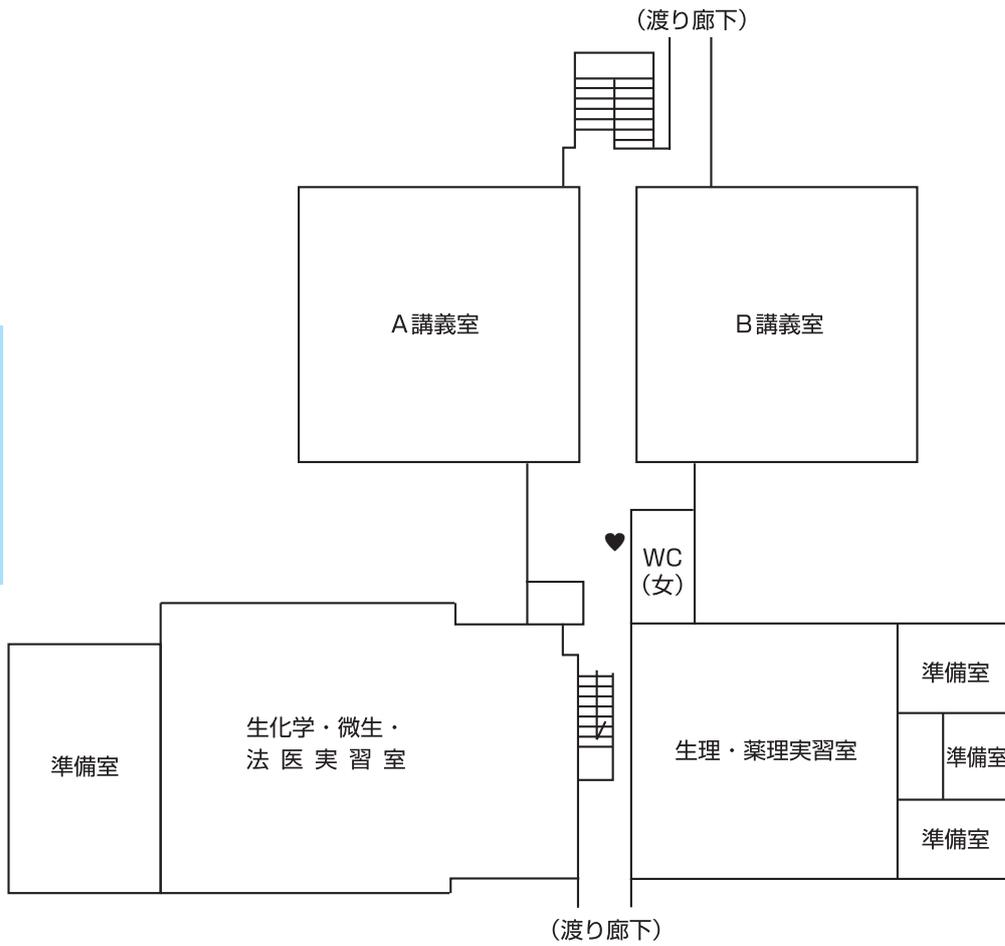

解剖センター

1階

