



① 全体配置図

- 凡例
- ♀ バス停
 - ▲ 門
 - ♥ AED
(※屋内の設置箇所は、各棟別略図を参照)

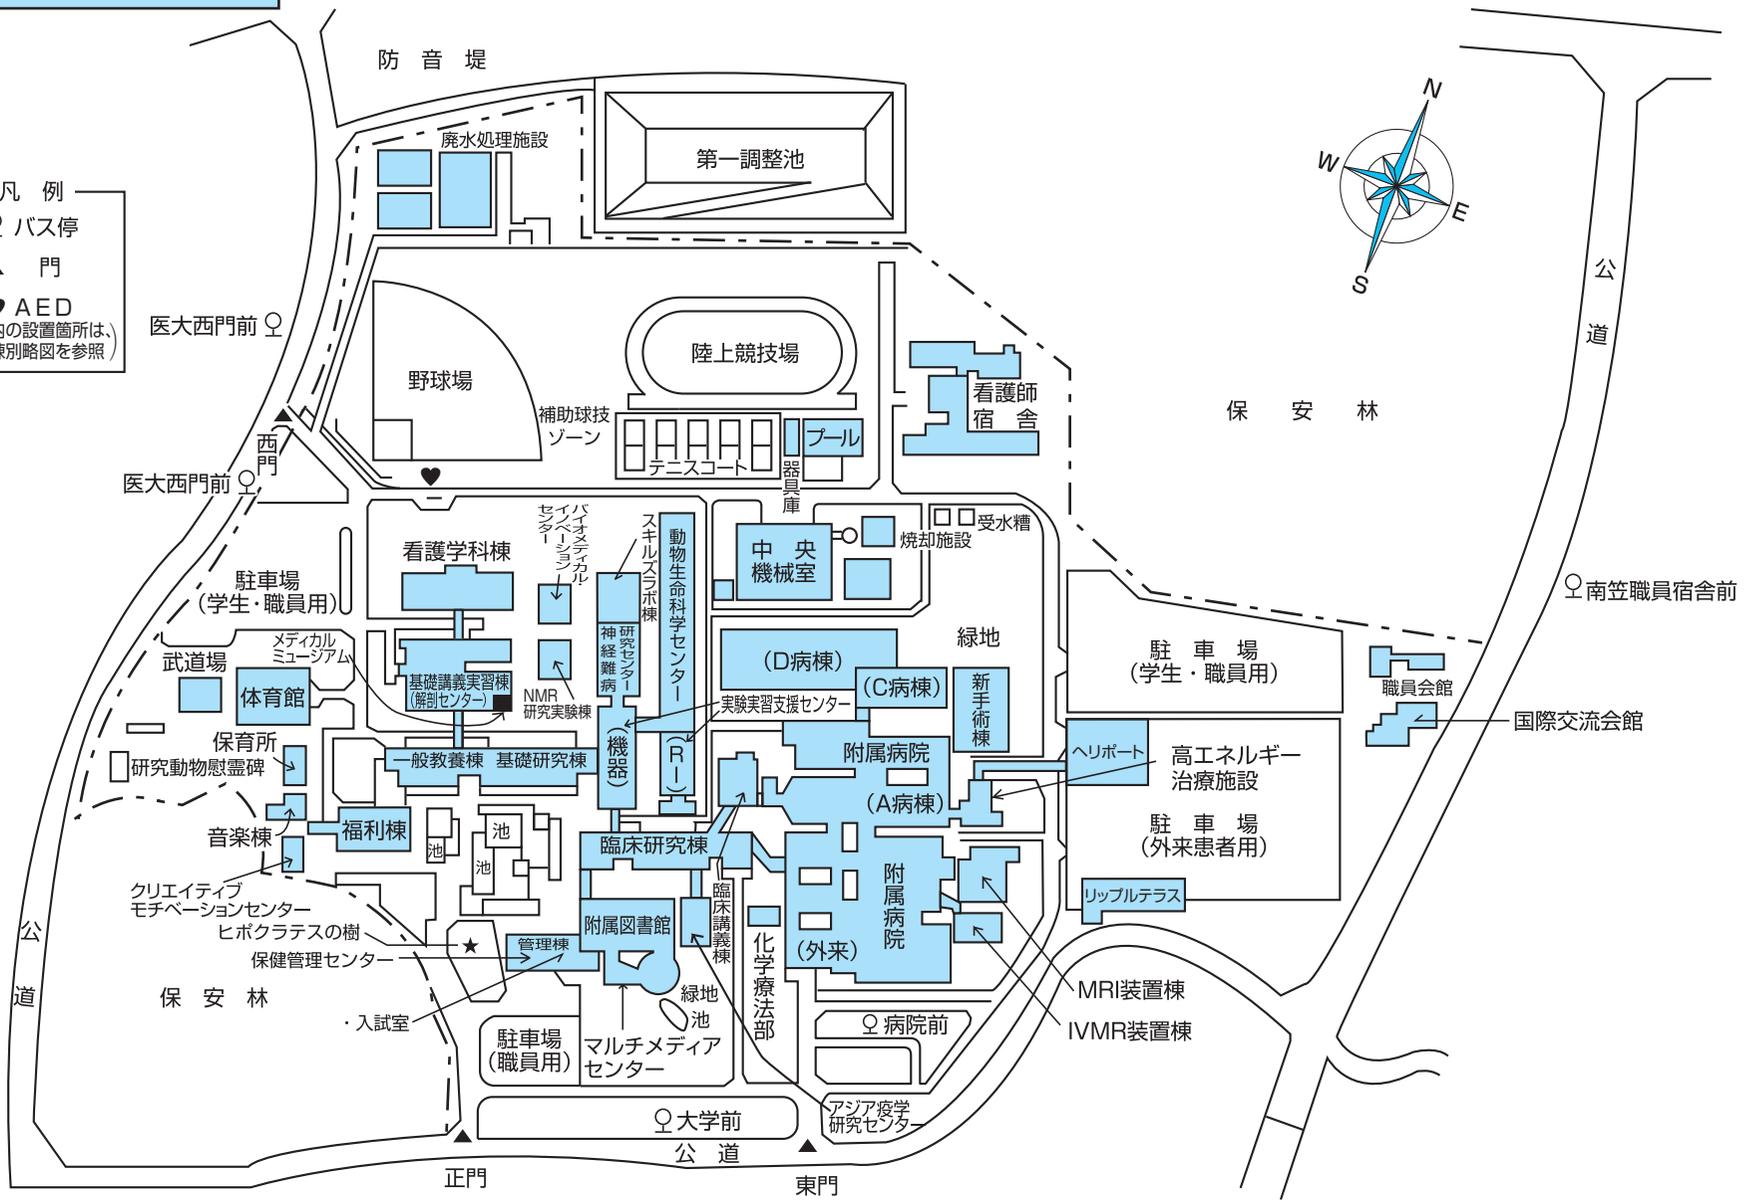

附属図書館・マルチメディアセンター

2階

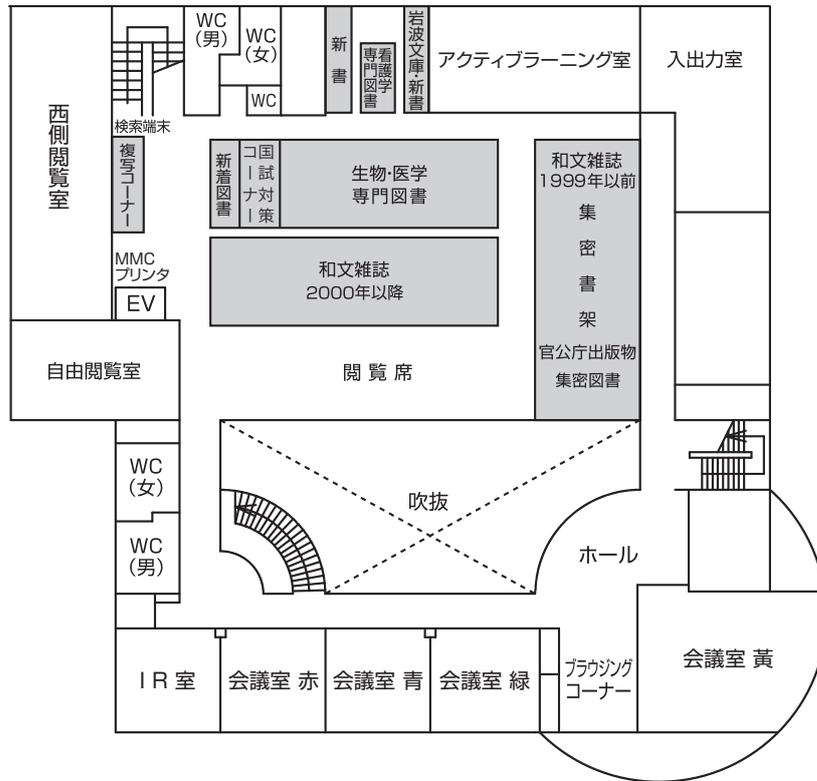

1階

